


ZMENA 12/2015 - NÁVRH
**ÚZEMNÝ PLÁN OBCE
 ŠPAČINCE**

KOMPLEXNÝ VÝKRES PRIESTOROVÉHO
 USPORIADANIA A FUNKČNÉHO
 VYUŽÍVANIA ÚZEMIA - PO ZMENE

OBJEDNÁVATEĽ: OBEC ŠPAČINCE
 HL. RIEŠITEL: ING. ARCH. EVA KRUPOVÁ
 SPRACOVANÉ: FEBRUÁR, 2016



M 1 : 2 880

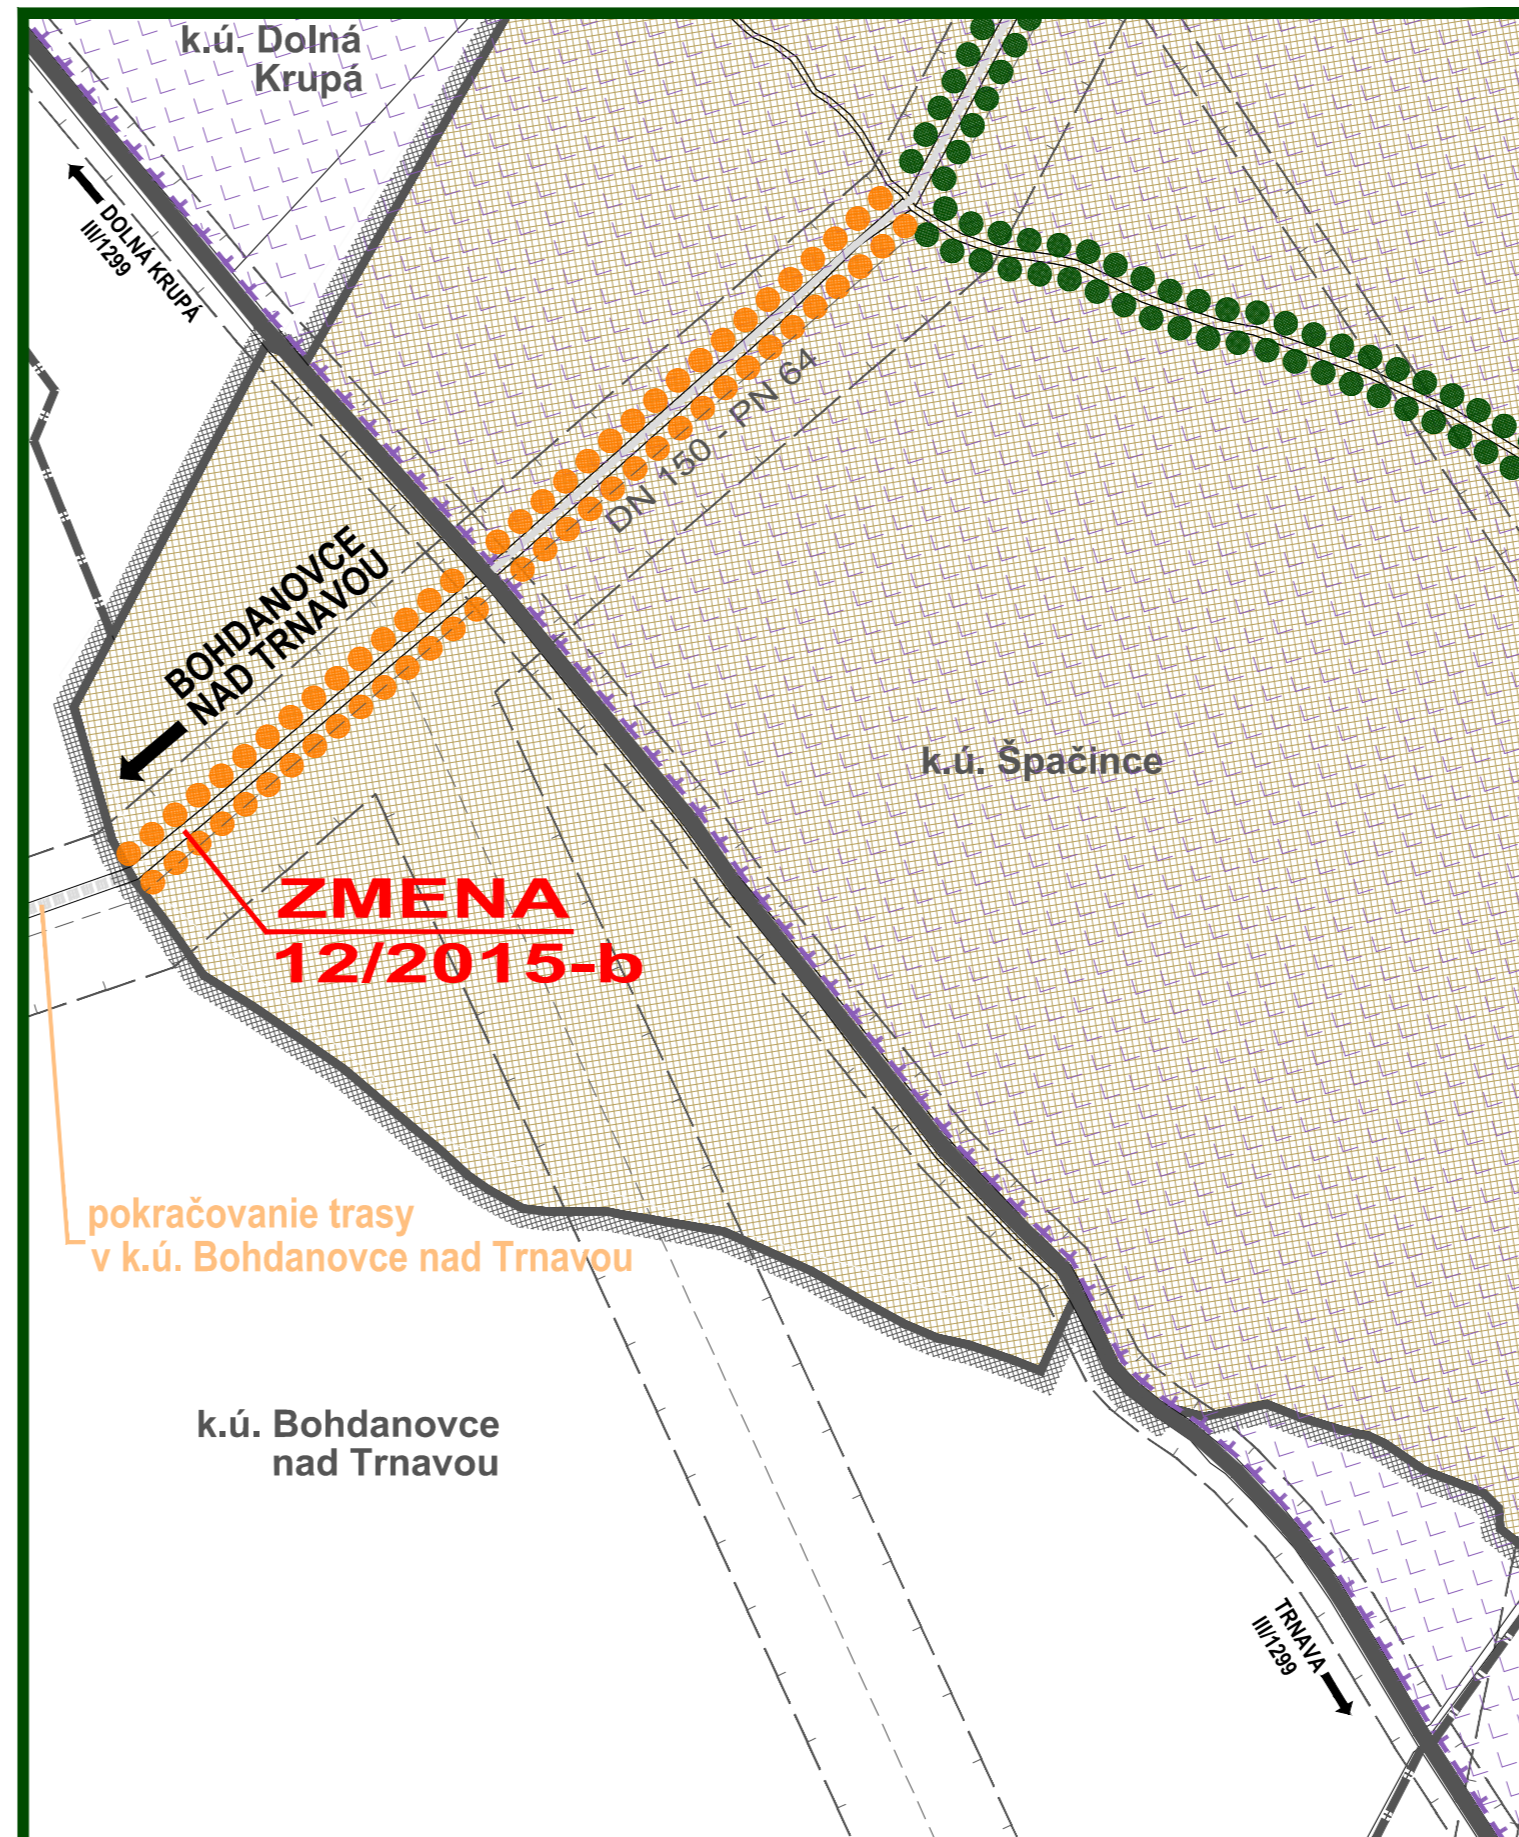

ZMENA 12/2015 - NÁVRH
**ÚZEMNÝ PLÁN OBCE
 ŠPAČINCE**

KOMPLEXNÝ VÝKRES PRIESTOROVÉHO
 USPORIADANIA A FUNKČNÉHO
 VYUŽÍVANIA ÚZEMIA - PO ZMENE

OBJEDNÁVATEĽ: OBEC ŠPAČINCE
 HL. RIEŠITEL: ING. ARCH. EVA KRUPOVÁ
 SPRACOVANÉ: FEBRUÁR, 2016



M 1 : 5 000

SCHVÁLENÝ NÁVRH RIEŠENIA ÚZEMNÉHO PLÁNU OBCE,
 VRÁTANE ZMENY 01/2004, 02/2005, 03/2006, 05/2008, 07/2008, 08/2009, 09/2010 A 11/2012

Stav	Návrh	Výhľad	
			Hranica katastrálneho územia
			Hranica katastrálneho územia susedných obcí
			Hranica zastavaného územia
			Plochy nízkopodlažnej bytovej zástavby - rodinné domy
			Plochy viacpodlažnej bytovej zástavby - bytové domy
			Plochy funkčne zmiešané - rodinné/bytové domy
			Plochy nekomerčnej občianskej vybavenosti
			Plochy komerčnej obč. vybavenosti - obchody a služby
			Plochy športových zariadení
			Plochy nezávadnej výroby a služieb
			Plochy poľnohospodárskej výroby a poľnohosp. služieb
			Vodné toky a plochy
			Plochy verejnej zelene - súvislej / rozptýlenej
			Plochy verejnej zelene parkovo upravenej / cintoríny
			Plochy krajinskej zelene - záhradkárске osady
			Súvislé parkovacie plochy
			Cesty III/IV, miestne a účelové komunikácie
			Účelové komunikácie mimo zastavaného územia
			Ochranné pásma všetkých druhov
			Ochranné pásma určené na zrušenie
			Kultúrna pamiatka ÚZKP
			Plochy funkčne zmiešané - služby / bývanie
			Plochy funkčne zmiešané - parkovanie / sklady
			Plochy zelene - záhradnícky areál
			Jednostranná protipodhradová ochranná hrádza
			Poľnohospodárska pôda
			Hranica centrálnej zóny obce
			Líniová zeleň
			Hranica a plochy chráneného vtáčieho územia Špačinsko-nížnianske polia

ZMENA 12/2015

Návrh

	Hranica riešeného územia zmeny 12/2015
	Plochy nekomerčnej občianskej vybavenosti
	Plochy verejnej zelene - súvislej
	Miestne a účelové komunikácie

ZMENA 12/2015 - NÁVRH
**ÚZEMNÝ PLÁN OBCE
 ŠPAČINCE**

KOMPLEXNÝ VÝKRES PRIESTOROVÉHO
 USPORIADANIA A FUNKČNÉHO
 VYUŽÍVANIA ÚZEMIA - LEGENDA

OBJEDNÁVATEĽ: OBEC ŠPAČINCE
 HL. RIEŠITEL: ING. ARCH. EVA KRUPOVÁ
 SPRACOVANÉ: FEBRUÁR, 2016

