


OBEC **ŠPAČINCE**
 SCHVAĽOVACIA DOLOŽKA :
 ÚZEMNÝ PLÁN OBCE **ŠPAČINCE**
ZMENA 14/2017
 BOL SCHVÁLENÝ V OBEČNOM ZASTUPITELSTVE
 DŇA 23.05.2018 UZN.Č. 52/2018 A JEHO ZÁVÄZNÄ
 ČASŤ BOLA VYHLÄSENÄ VZN. Č. 102/2018
 OPRÄVNEÄ OSOBA : PhDr. JÜLIUS ZEMKO
 PODPIS :

PEČIATKA :

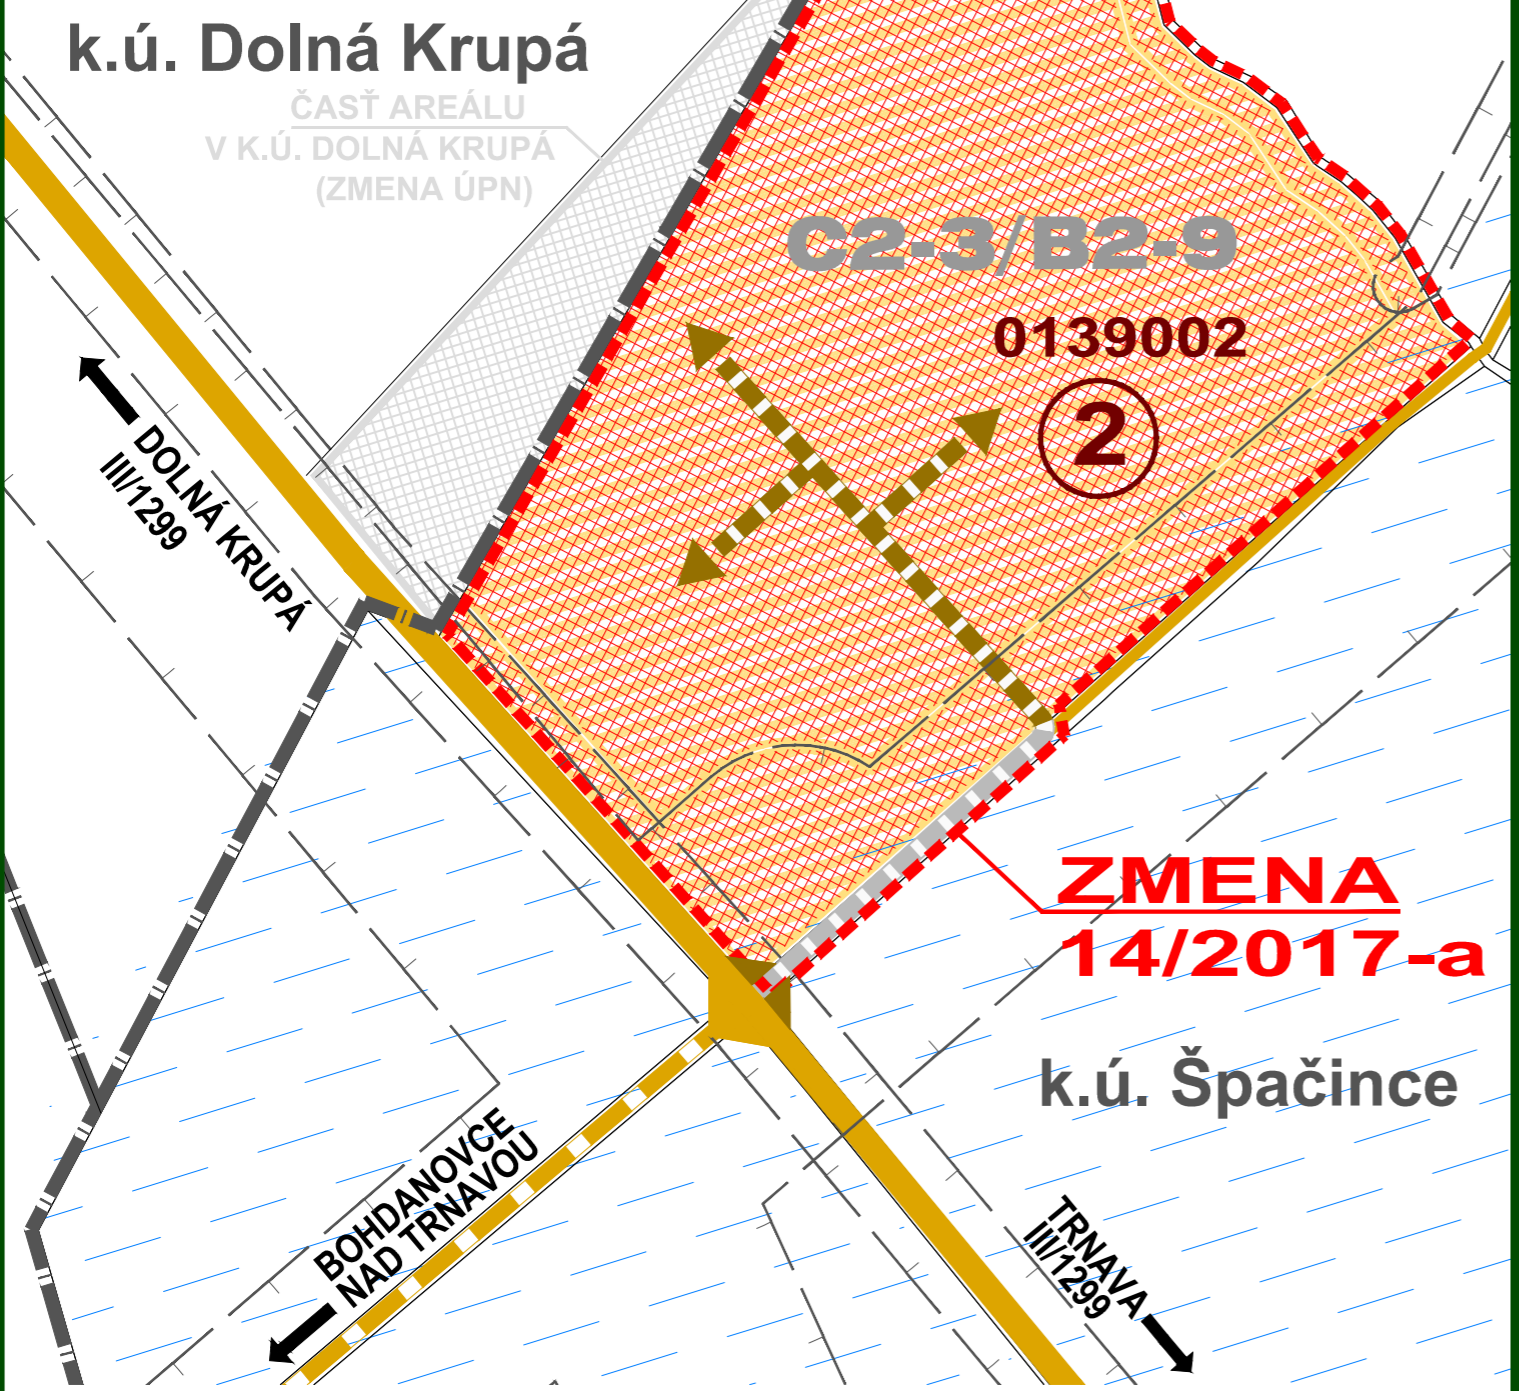

ZMENA 14/2017 - ČISTOPIS
 ÚZEMNÝ PLÁN OBCE
ŠPAČINCE

VÝKRES PERSPEKTÍVNEHO POUŽITIA
 POĽNOHOSPODÄRSKEJ PÖDY A LPF



OBJEDNÄVATEĽ: OBEC ŠPAČINCE
 HL. RIEŠITEĽ: ING. ARCH. EVA KRUPOVÄ
 SPRACOVANÉ: MÄJ, 2018

SCHVÄLENÝ NÄVRH RIEŠENIA ÚZEMNÉHO PLÄNU OBCE
 VRÄTANE JEHO ZMIEN

Stav	NÄvrh	Výhľad	
			Hranica katastrÄlného územia
			Hranica zastavaného územia k 1. 1. 1990
			Hranica zastavaného územia
			Funkčné plochy
			Cesty, komunikácie
			Ochranné a bezpečnostné pásma všetkých druhov
			Ochranné pásma určené zrušenie
			Hranica centrÄlnej zóny obce
			Plochy závlah
			ZÄvlahové potrubia

ZMENA 14/2017

NÄvrh

	Hranica riešeného územia zmeny 14/2017
	Plochy odňatia poľnohosp. pôdy (orná pôda)
	Plochy odňatia poľnohosp. pôdy (orná pôda) - zmena funkčného využitia
	Plochy odňatia poľnohosp. pôdy - komunikácie (orná pôda)
	Plochy bez odňatia poľnohosp. pôdy (ostatné plochy)

ZMENA 14/2017 - ČISTOPIS
 ÚZEMNÝ PLÁN OBCE
ŠPAČINCE

VÝKRES PERSPEKTÍVNEHO POUŽITIA
 POĽNOHOSPODÄRSKEJ PÖDY A LPF



OBJEDNÄVATEĽ: OBEC ŠPAČINCE
 HL. RIEŠITEĽ: ING. ARCH. EVA KRUPOVÄ
 SPRACOVANÉ: MÄJ, 2018