



OBEC **ŠPAČINCE**
 SCHVAĽOVACIA DOLOŽKA :
 ÚZEMNÝ PLÁN OBCE **ŠPAČINCE**
ZMENA 14/2017
 BOL SCHVÁLENÝ V OBEČNOM ZASTUPITELSTVE
 DŇA 23.05.2018 UZN.Č. 52/2018 A JEHO ZÁVÄZNÄ
 ČASŤ BOLA VYHLÄSENÄ VZN. Č. 102/2018
 OPRÄVNNÄ OSOBA : PhDr. JÜLIUS ZEMKO
 PODPIS :

PEČIATKA :

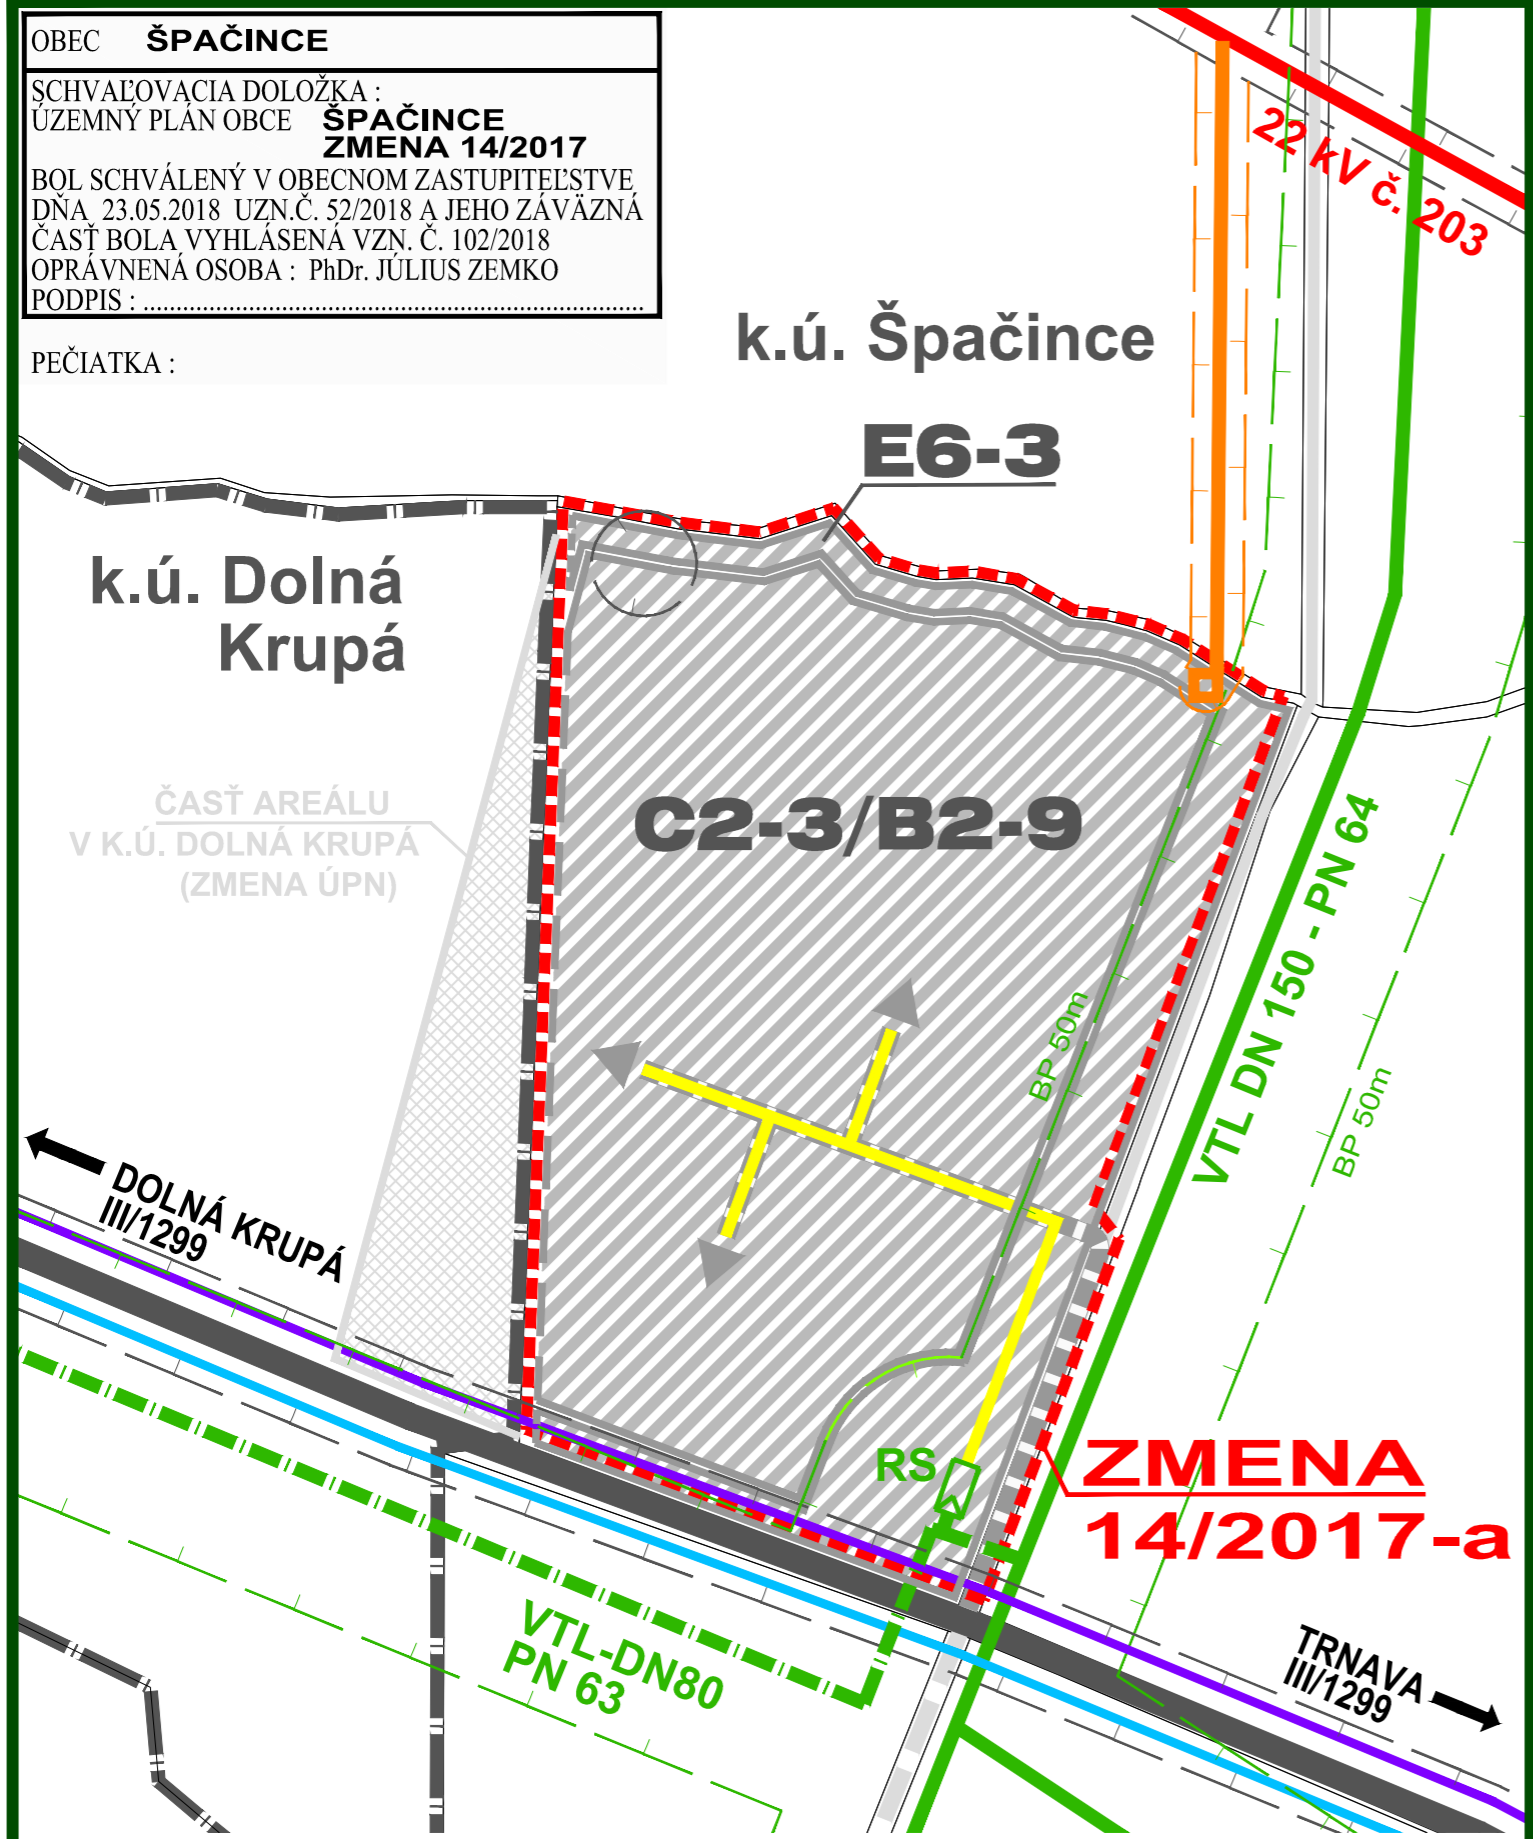

ZMENA 14/2017 - ČISTOPIS
ÚZEMNÝ PLÁN OBCE
ŠPAČINCE

M 1:2880

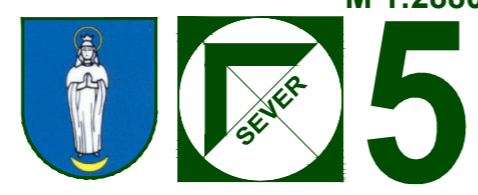

VÝKRES TECHNICKÉHO VYBAVENIA
 ENERGETIKA A SPOJE

OBJEDNÄVATEĽ: OBEC ŠPAČINCE
 HL. RIEŠITEĽ: ING. ARCH. EVA KRUPOVÄ
 SPRACOVANÉ: MÄJ, 2018

SCHVÄLENÝ NÄVRH RIEŠENIA ÚZEMNÉHO PLÄNU OBCE
 VRÄTANE JEHO ZMIEN


Stav	NÄvrh	VÝhľad	
			Hranica katastrálneho územia
			Hranica zastavaného územia k 1. 1. 1990
			Hranica zastavaného územia
			Funkčné plochy
			Vodné toky a plochy
			Súvislé parkovacie plochy
			Cesty II/III, triedy, miestne a účelové komunikácie
			Účelové komunikácie mimo zastavaného územia
			Označenie rozvojových lokalít
			Vzdušné vedenie elektrickej energie - 22 kV
			Káblové vedenie elektrickej energie - 22 kV
			Trafostanica stožiarová
			Trafostanica murovaná
			Vzdušné vedenie elektrickej energie - 22 kV - navrhnuté na zrušenie
			Ochranné pásmo vzdušného vedenia elektr. energie
			Ochranné pásma určené na zrušenie
			Diaľkový telefónny kábel
			Diaľkový telefónny kábel určený na demontáž
			Miestny telefónny kábel
			Automatická telefónna ústredňa
			Optické káble (FTTH)
			Optický distribučný bod
			VTL plynovod - 2,5 MPa
			VTL prípojka - 2,5 MPa
			STL plynovod
			Regulačná stanica plynu RS 3000 - 2/2 - 440
			Bezpečnostné pásmo VTL plynovodu

ZMENA 14/2017

NÄvrh	
	Hranica riešeného územia zmeny 14/2017
	Funkčné plochy
	Vzdušné vedenie elektrickej energie - 22 kV
	Trafostanica kiosková 22/0,4 kV
	Ochranné pásmo vzdušného vedenia elektr. energie
	Regulačná stanica plynu
	Bezpečnostné pásmo VTL plynovodu
	STL plynovod

ZMENA 14/2017 - ČISTOPIS
ÚZEMNÝ PLÁN OBCE
ŠPAČINCE

M 1:2880

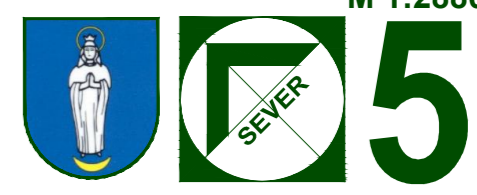

VÝKRES TECHNICKÉHO VYBAVENIA
 ENERGETIKA A SPOJE

OBJEDNÄVATEĽ: OBEC ŠPAČINCE
 HL. RIEŠITEĽ: ING. ARCH. EVA KRUPOVÄ
 SPRACOVANÉ: MÄJ, 2018