


OBEC **ŠPAČINCE**  
 SCHVAĽOVACIA DOLOŽKA :  
 ÚZEMNÝ PLÁN OBCE **ŠPAČINCE**  
**ZMENA 14/2017**  
 BOL SCHVÁLENÝ V OBECNOM ZASTUPITELSTVE  
 DŇA 23.05.2018 UZN.Č. 52/2018 A JEHO ZÁVÄZNÄ  
 ČASŤ BOLA VYHLÄSENÄ VZN. Č. 102/2018  
 OPRÄVNNÄ OSOBA : PhDr. JÜLIUS ZEMKO  
 PODPIS : .....

PEČIATKA :

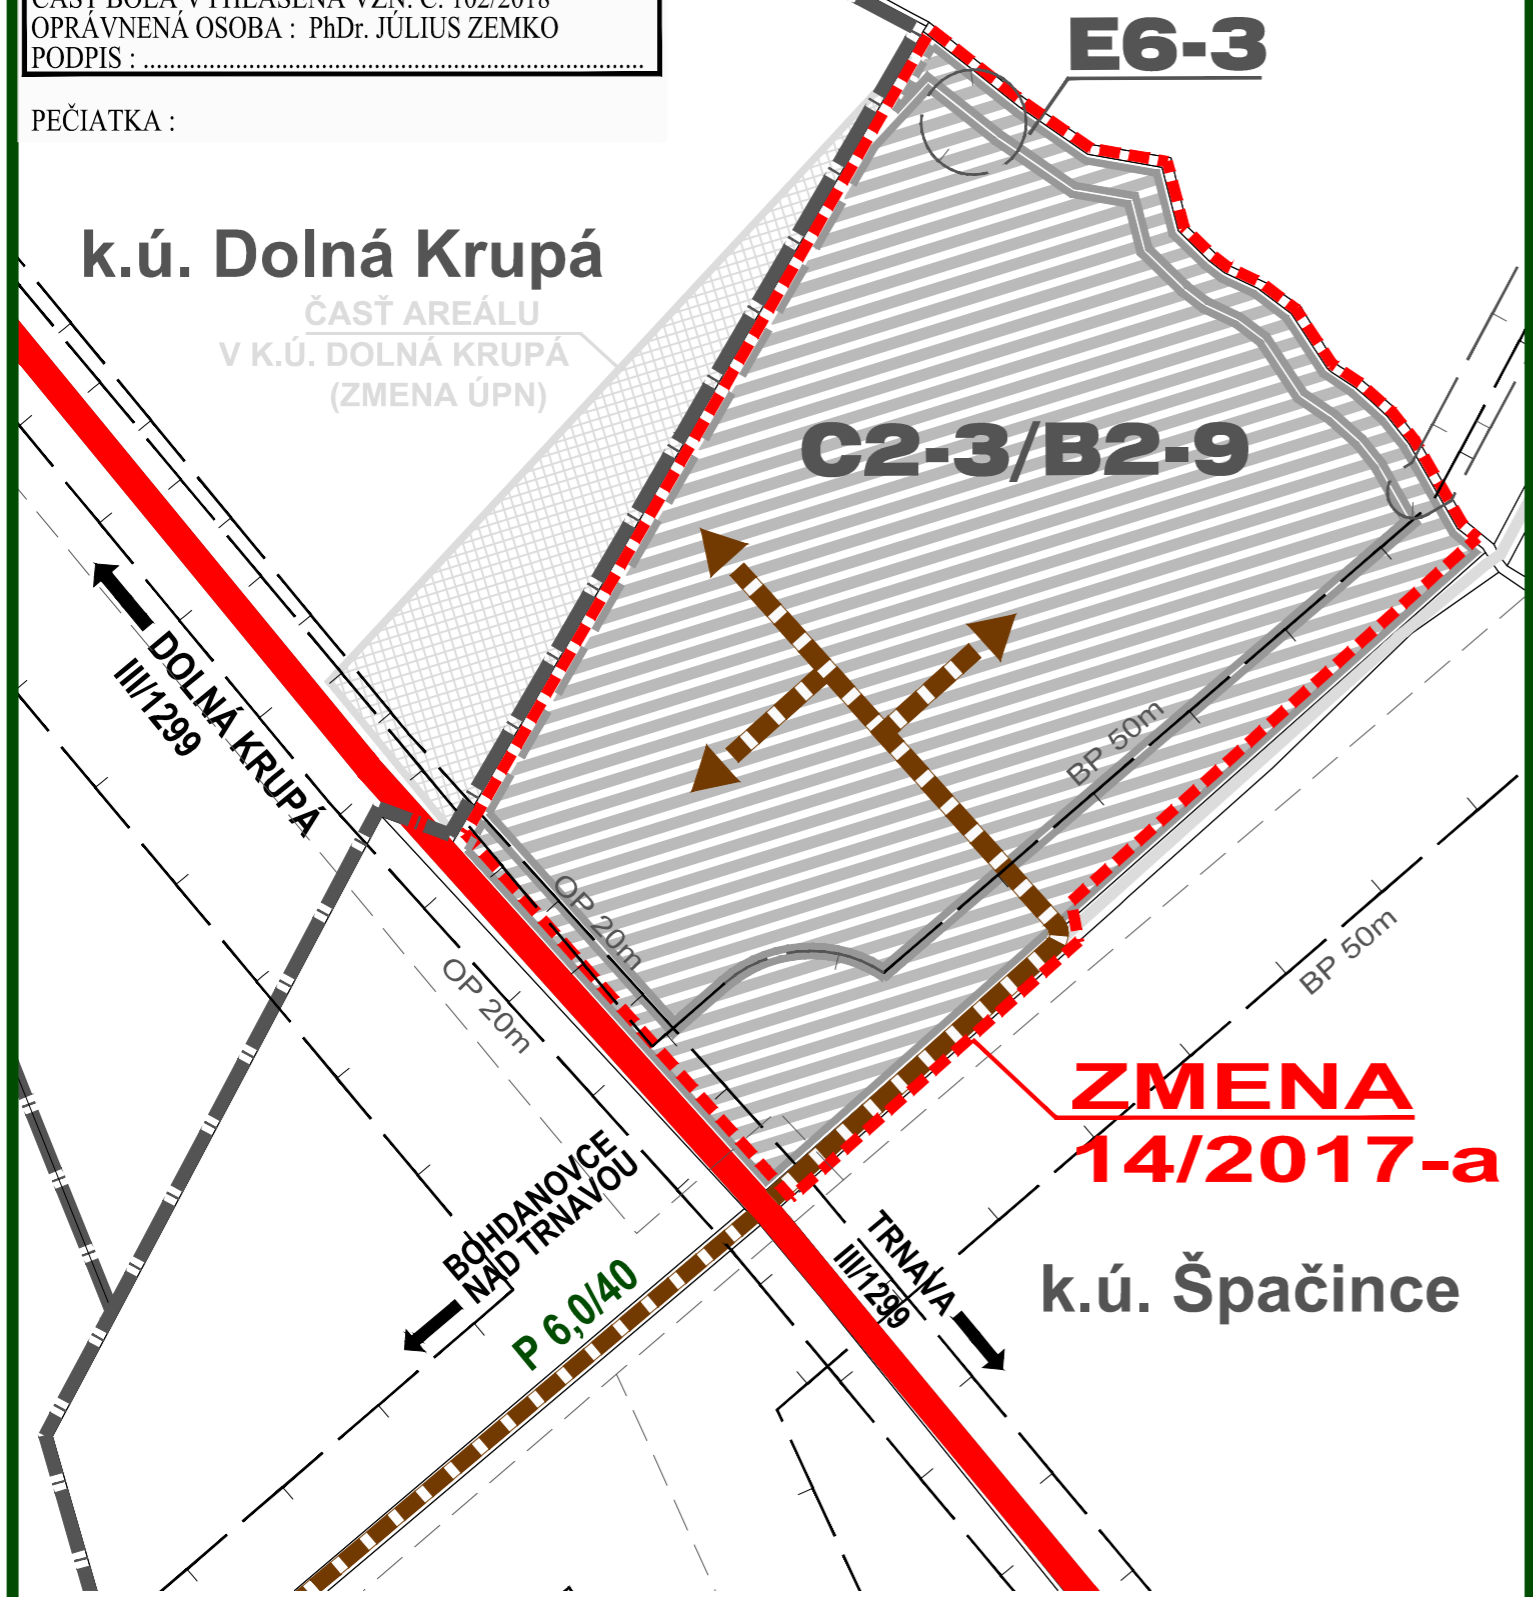

ZMENA 14/2017 - ČISTOPIS  
 ÚZEMNÝ PLÁN OBCE  
**ŠPAČINCE**

M 1:2880



VÝKRES VEREJNÉHO DOPRAVNÉHO  
 VYBAVENIA

OBJEDNÄVATEĽ: OBEC ŠPAČINCE  
 HL. RIEŠITEĽ: ING. ARCH. EVA KRUPOVÄ  
 SPRACOVANÉ: MÄJ, 2018

SCHVÄLENÝ NÄVRH RIEŠENIA ÚZEMNÉHO PLÄNU OBCE,  
 VRÄTANE JEHO ZMIEN

Stav	NÄvrh	Výhľad	
			Hranica katastrálneho územia
			Hranica zastavaného územia k 1. 1. 1990
			Hranica zastavaného územia
			Funkčné plochy
			Vodné toky a plochy
			Cesty II. triedy
			Miestne komunikácie obslužené
			Miestne komunikácie ukľudnené
			Miestna komunikácia ukľudnená určená na zrušenie
			Nespevnené komunikácie
			Popis komunikácií
			Ochranné pásma všetkých druhov
			Ochranné pásma určené na zrušenie
			Statická doprava - parkoviská
			Hromadná doprava - zastávky SAD
			Úprava križovatky
			Označenie rozvojových lokalít

ZMENA 14/2017

NÄvrh	
	Hranica riešeného územia zmeny 14/2017
	Funkčné plochy
	Účelová komunikácia
	Cyklochodník

ZMENA 14/2017 - ČISTOPIS  
 ÚZEMNÝ PLÁN OBCE  
**ŠPAČINCE**

M 1:2880



VÝKRES VEREJNÉHO DOPRAVNÉHO  
 VYBAVENIA

OBJEDNÄVATEĽ: OBEC ŠPAČINCE  
 HL. RIEŠITEĽ: ING. ARCH. EVA KRUPOVÄ  
 SPRACOVANÉ: MÄJ, 2018