


OBEC **ŠPAČINCE**

SCHVAĽOVACIA DOLOŽKA :
UZEMNÝ PLÁN OBCE **ŠPAČINCE**
ZMENA 14/2017
BOL SCHVÁLENÝ V OBECNOM ZASTÚPITEĽSTVE
DŇA 23.05.2018 UZN.Č. 52/2018 A JEHO ZÁVÄZNÁ
ČASŤ BOLA VYHLÁSENÁ VZN. Č. 102/2018
OPRÁVNENÁ OSOBA : PhDr. JÚLIUS ZEMKO
PODPIS :

PEČIATKA :

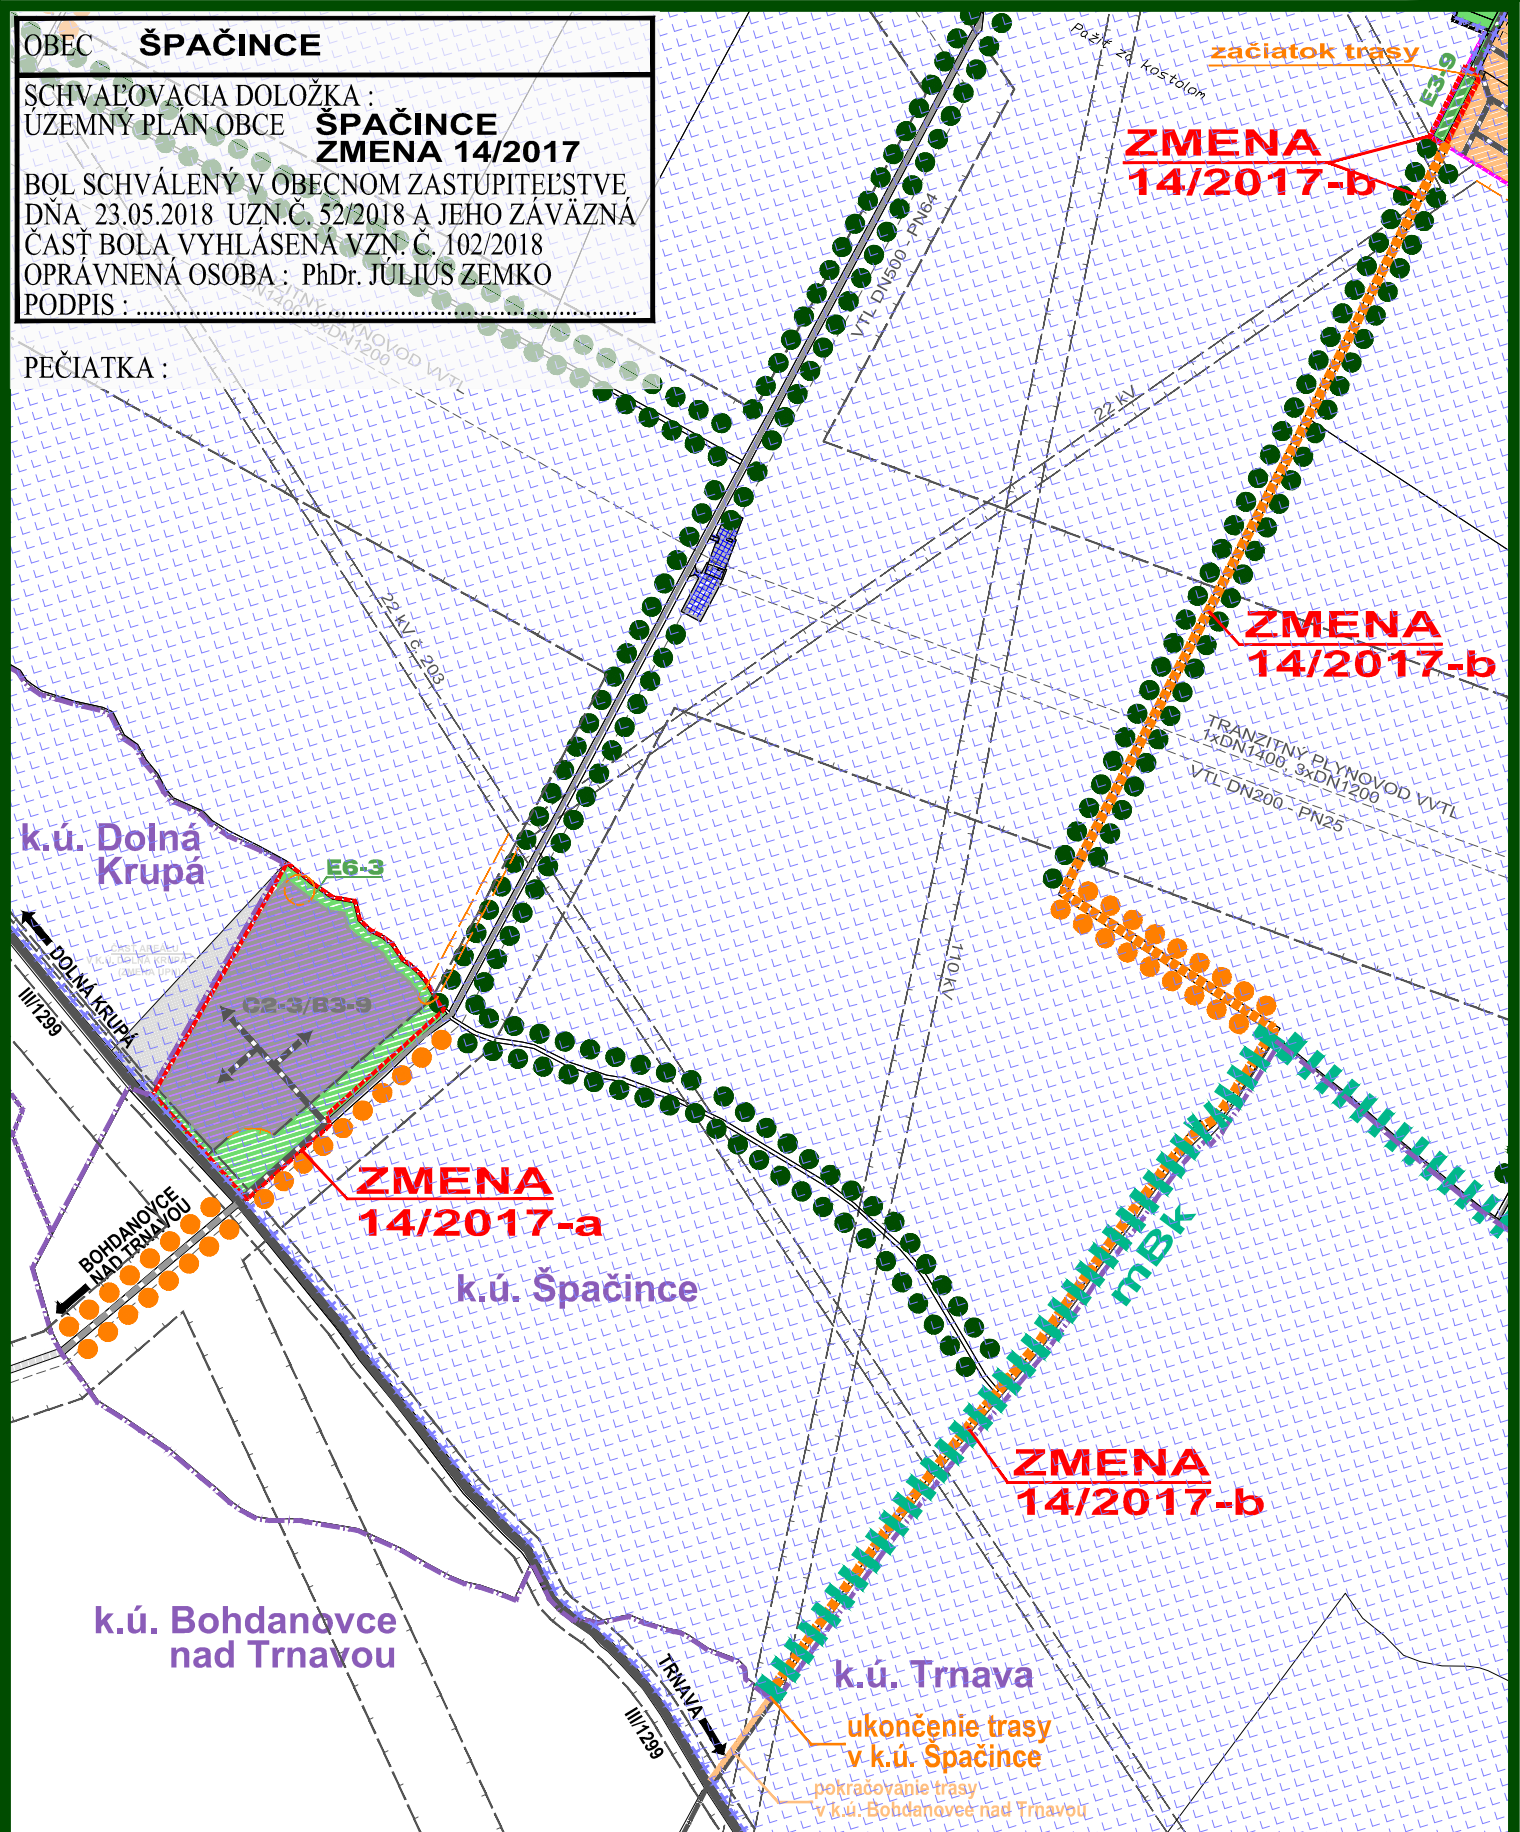

ZMENA 14/2017 - ČISTOPIS

ÚZEMNÝ PLÁN OBCE

ŠPAČINCE

KOMPLEXNÝ VÝKRES PRIESTOROVÉHO
USPORIADANIA A FUNKČNÉHO
VYUŽÍVANIA ÚZEMIA

M 1 : 10 000



OBJEDNÁVATEĽ: OBEC ŠPAČINCE
HL. RIEŠITEĽ: ING. ARCH. EVA KRUPOVÁ
SPRACOVANÉ: MÁJ, 2018