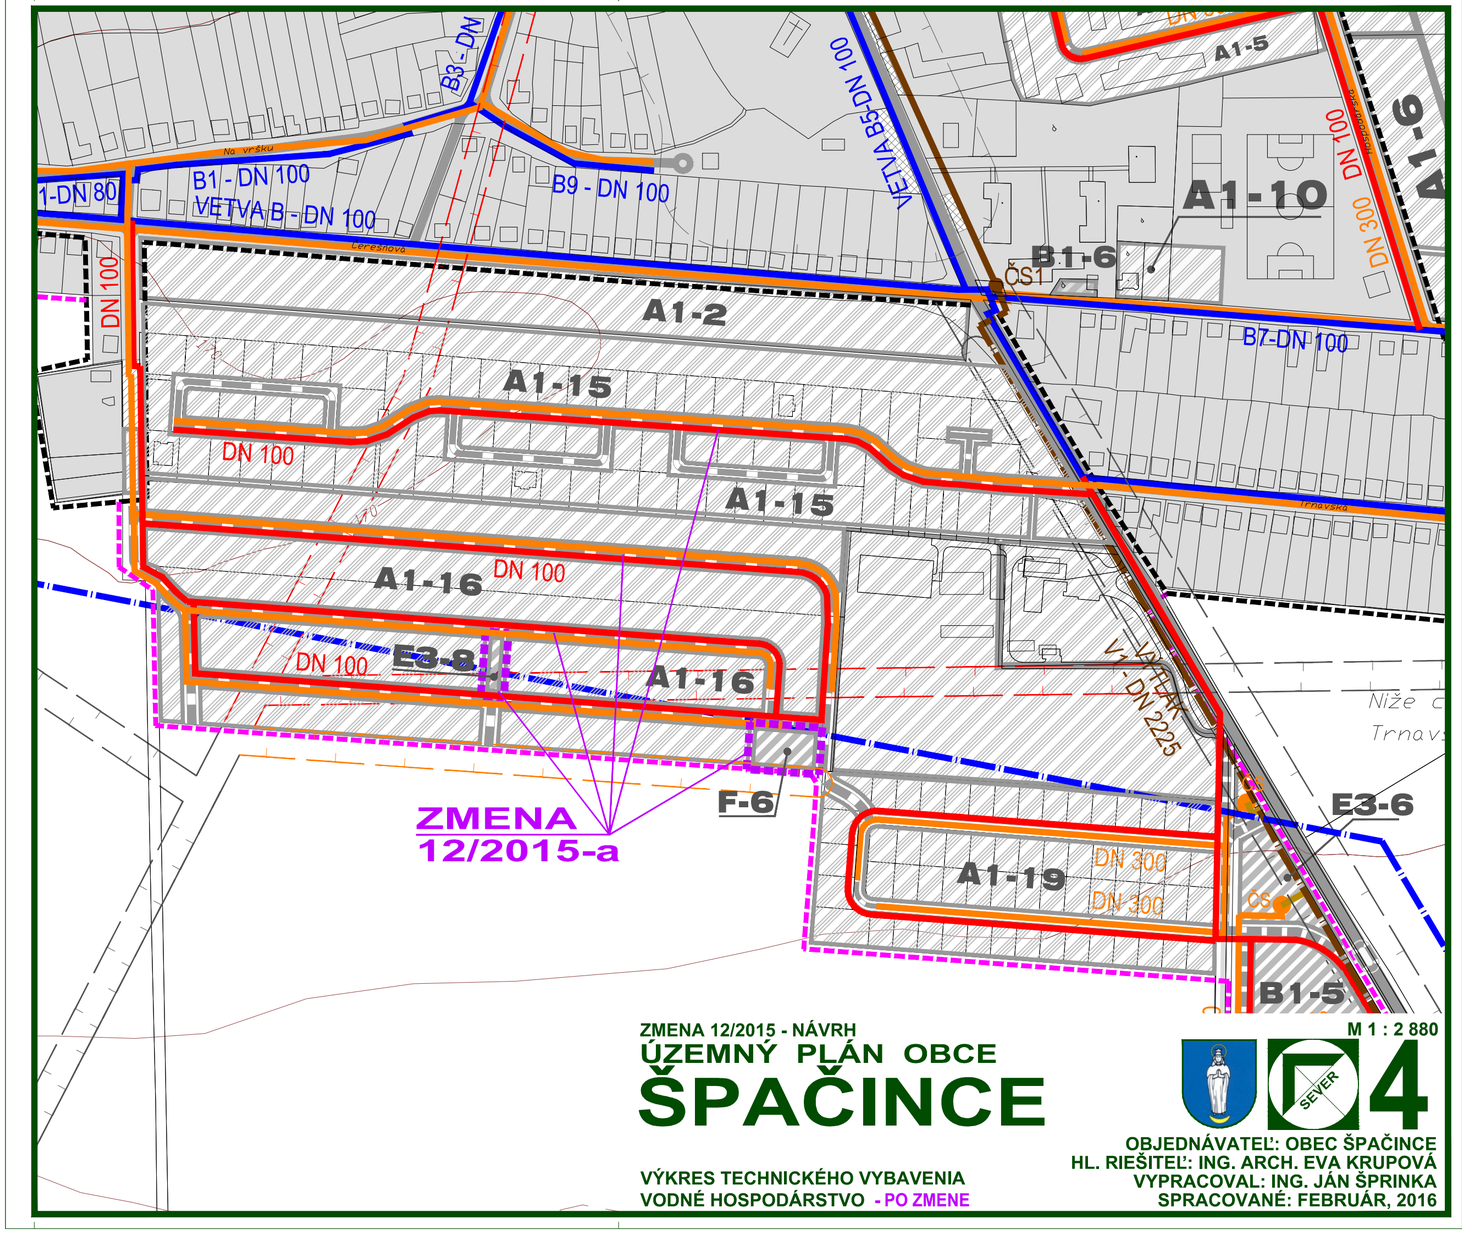

ZMENA 12/2015 - NÁVRH

ÚZEMNÝ PLÁN OBCE ŠPAČINCE

M 1 : 2 880

VÝKRES TECHNICKÉHO VYBAVENIA
VODNÉ HOSPODÁRSTVO - PO ZMENE

OBJEDNÁVATEĽ: OBEC ŠPAČINCE
HL. RIEŠITEĽ: ING. ARCH. EVA KRUPOVÁ
VYPRACOVAL: ING. JÁN ŠPRINKA
SPRACOVANÉ: FEBRUÁR, 2016

SCHVÁLENÝ NÁVRH RIEŠENIA ÚZEMNÉHO PLÁNU OBCE,
VRÁTANE ZMENY 01/2004, 02/2005, 03/2006, 05/2008, 07/2008, 08/2009, 09/2010 A 11/2012

Stav	Návrh	Výhľad	
			Hranica katastrálneho územia
			Hranica zastavaného územia k 1. 1. 1990
			Hranica zastavaného územia
			Funkčné plochy
			Vodné toky a plochy
			Súvislé parkovacie plochy
			Cesty II/III. triedy , miestne a účelové komunikácie
			Účelové komunikácie mimo zastavaného územia
	A1-1	A1-V2	Označenie rozvojových lokalít
			Diaľkový privádzač Dobrá Voda - Dechtice - Trnava
			Vodovod
			Vežový vodojem
			Hranica pásma hygienickej ochrany vodojemu
			Kanalizačný privádzač
			Obecná kanalizácia
ČOV			Čistička odpadových vôd
ČS1			Čerpacia stanica

ZMENA 12/2015 — Hranica riešeného územia zmeny 12/2015

Návrh
- Hranica zastavaného územia
- Funkčné plochy
- Kanalizácia gravitačná
- Vodovod

ZMENA 12/2015 - NÁVRH

ÚZEMNÝ PLÁN OBCE ŠPAČINCE

VÝKRES TECHNICKÉHO VYBAVENIA
VODNÉ HOSPODÁRSTVO - LEGENDA

OBJEDNÁVATEĽ: OBEC ŠPAČINCE
HL. RIEŠITEĽ: ING. ARCH. EVA KRUPOVÁ
VYPRACOVAL: ING. JÁN ŠPRINKA
SPRACOVANÉ: FEBRUÁR, 2016